

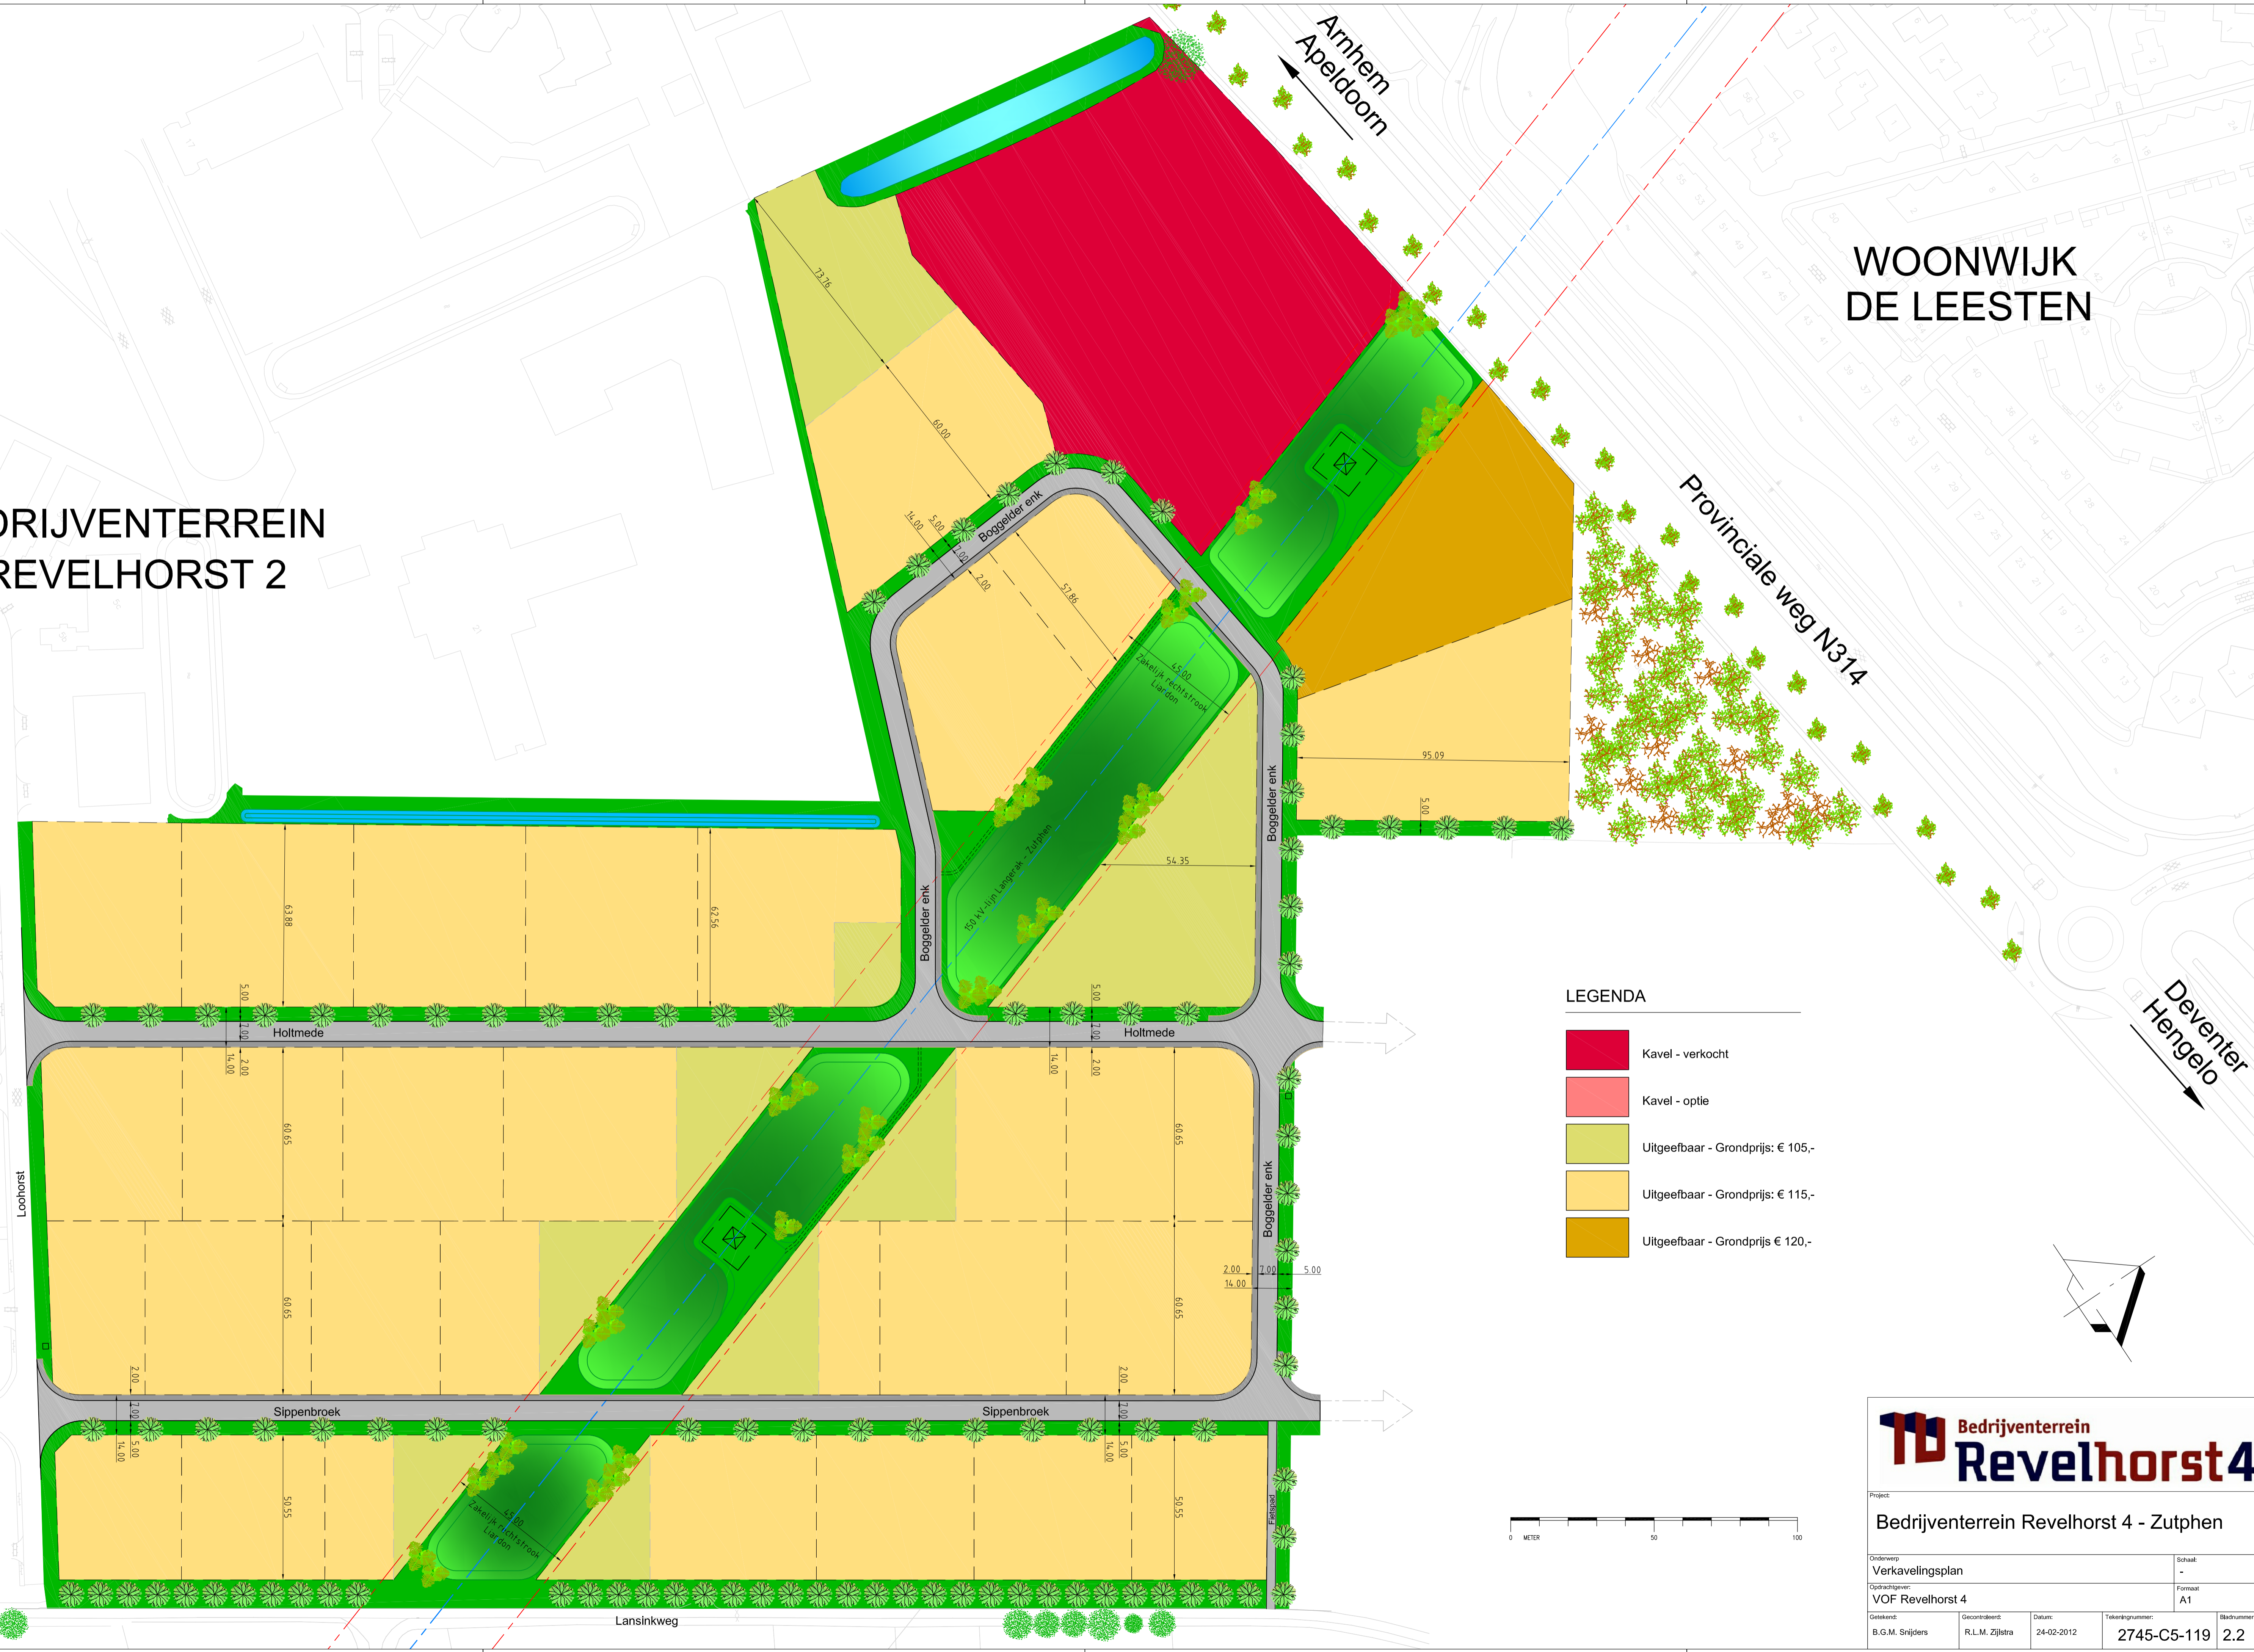


BEDRIJVENTERREIN REVELHORST 2

WOONWIJK DE LEESTEN

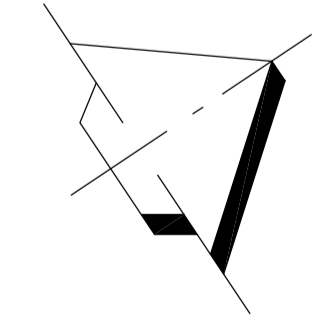

- LEGENDA**
- Kavel - verkocht
 - Kavel - optie
 - Uitgeefbaar - Grondprijs: € 105,-
 - Uitgeefbaar - Grondprijs: € 115,-
 - Uitgeefbaar - Grondprijs € 120,-

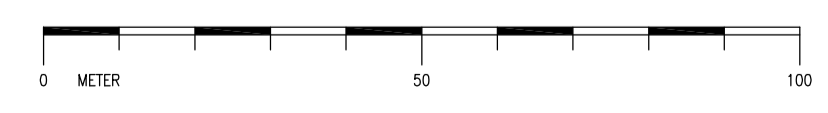

**Bedrijventerrein
Revelhorst4**

Project:
Bedrijventerrein Revelhorst 4 - Zutphen

Onderwerp: Verkavelingsplan	Schaal: -
Opdrachtgever: VOF Revelhorst 4	Formaat: A1
Geoekend: B.G.M. Srijders	Geocontroleerd: R.L.M. Zijlstra
Datum: 24-02-2012	Tekeningnummer: 2745-C5-119
Bladnummer: 2.2	

Deventer
Hengelo

Provinciale weg N314

Arnhem
Apeldoorn

Loohorst

Holtmede

Sippenbroek

Lansinkweg

Boggeelder enk

Boggeelder enk

Boggeelder enk

Boggeelder enk

Boggeelder enk

Boggeelder enk

Zakelijk rechts-vroed Luiden

Zakelijk rechts-vroed Luiden

150 m Alpin Langlauf - Zutphen

Zakelijk rechts-vroed Luiden